

Voorgevel



Rechter zijgevel



Achtergevel



Linker zijgevel

Kleurenschema


Deelnaam	Materiaal	Kleur
Graveel	Baksteen	Oranje gemiddeld
Vloeren	Antraciet	Antraciet
DK	Keramische vlak (1/2 steens verband)	Matzwart ingobe
Kamerspeels / spekborden	Betun	Antraciet
Kozijnen	Hardhout	Antracietgrys
Drasende deuren	Hardhout	Antracietgrys
Kafoekje	Hardhout	Oranjebrun
Koepel entree	Hardhout	Oranjebrun
Voordeur	Sanegestield	Oranjebrun
Gubbele bergingsdooren	Sanegestield	Oranjebrun (incl. kozijn)
Sloten kalfdeur	Verzinkt staal	Oranjebrun
Glasparten / glaspartelen	Hardhout / Aluminium	Kleur als kozijn
Nuurlandings houtopbouw	Zink	Natuur
Dakrandverwerking platdak	Aluminium finis	Antracietgrys
Reinigerwaterafvoer achter afdekking	PVC	Grys
Afloopkap reinigerwaterafvoer	Zink	Natuur
Reinigerwaterafvoer platdak	Zink (vlakvlak)	Natuur
Ventilatorroosters	Aluminium	Antracietgrys

Renvooi


- baksteen schoonwerk
- gekolde achterconstructie v.z.v. HSB en gevelbekleding
- kalkzandsteen
- kalkzandsteen enkelzete woningsscheidende spouwmuur
- lichte scheidingswand 10cm gipsblokken standaard
- lichte scheidingswand 10cm gipsblokken zwaar
- houtkalkbeton

Renvooi


- mechanische ventilatie-unit
- wandafzuigunit
- wand afzuigunit mechanische ventilatie
- plafond afzuigunit mechanische ventilatie
- plafond afzuigunit pijpventilator
- dakdoorvoer f.b.v. ventilatie
- warmtepomp binnen-unit (plaats en afmeting indicatief)
- warmtepomp buiten-unit (plaats en afmeting indicatief)
- onbedrade leiding
- bedrade leiding
- thermoslaag
- verdedelend f.b.v. vloerverwarming
- buitenwaaier
- v.z.v. gepoliceerde beglazing
- v.z.v. matglas/ondoorzichtige beglazing
- pv-panelen (afmeting, aantal en ligging indicatief)
- lichte
- gekolde vloerplak
- bad

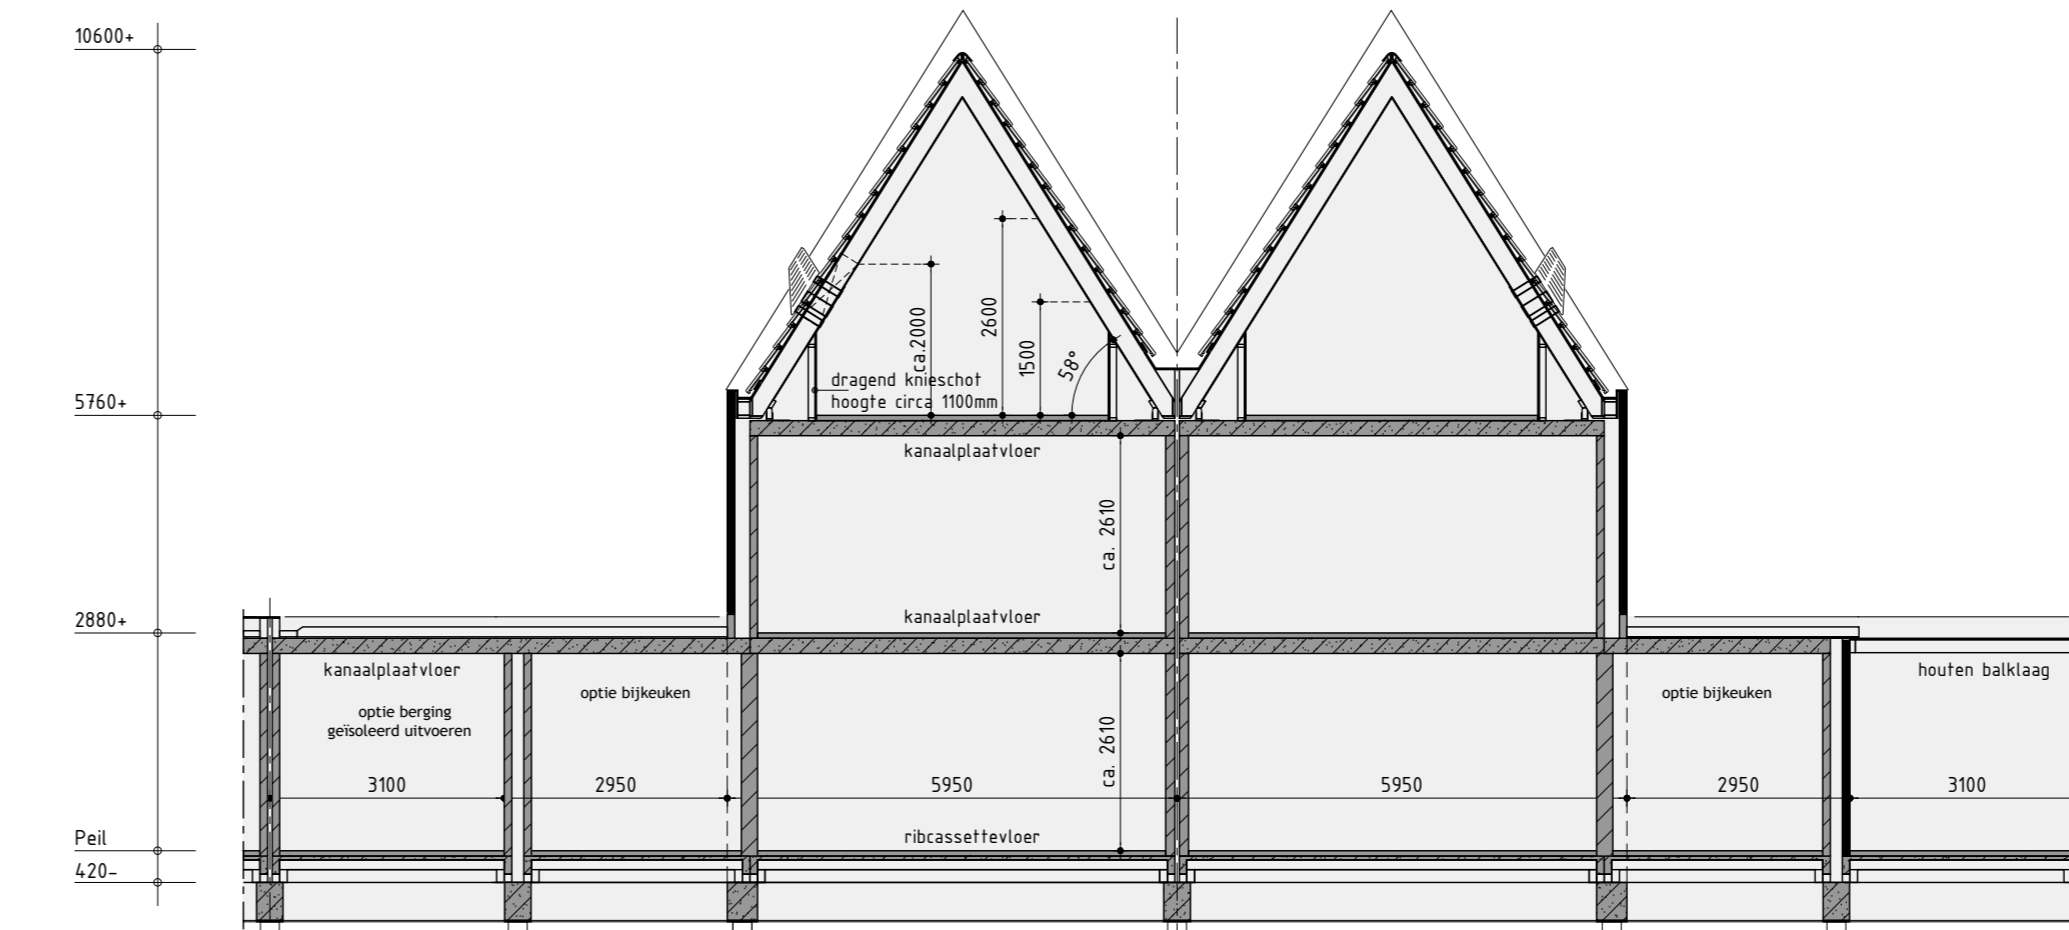

Principe doorsnede A-A

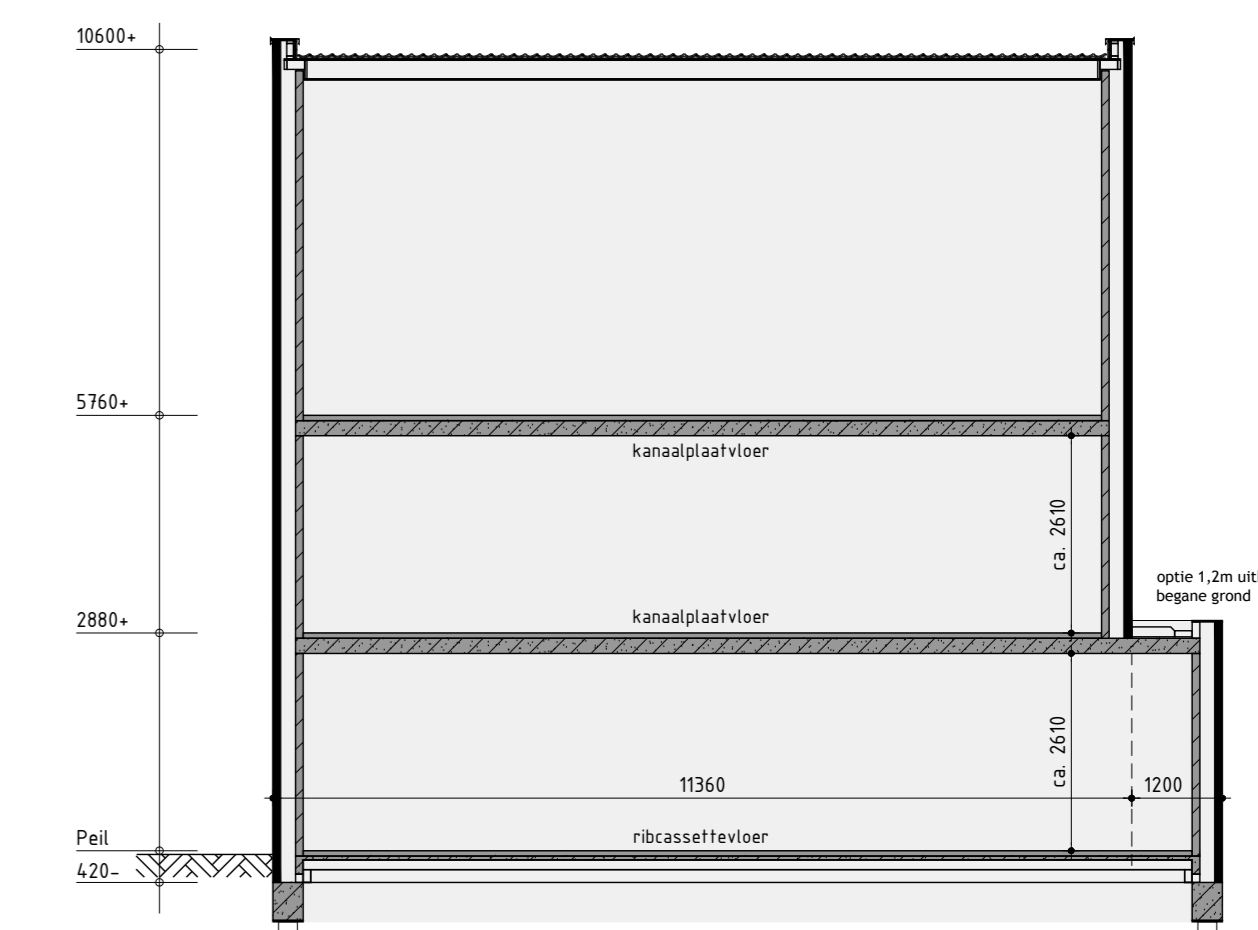


Principe doorsnede B-B

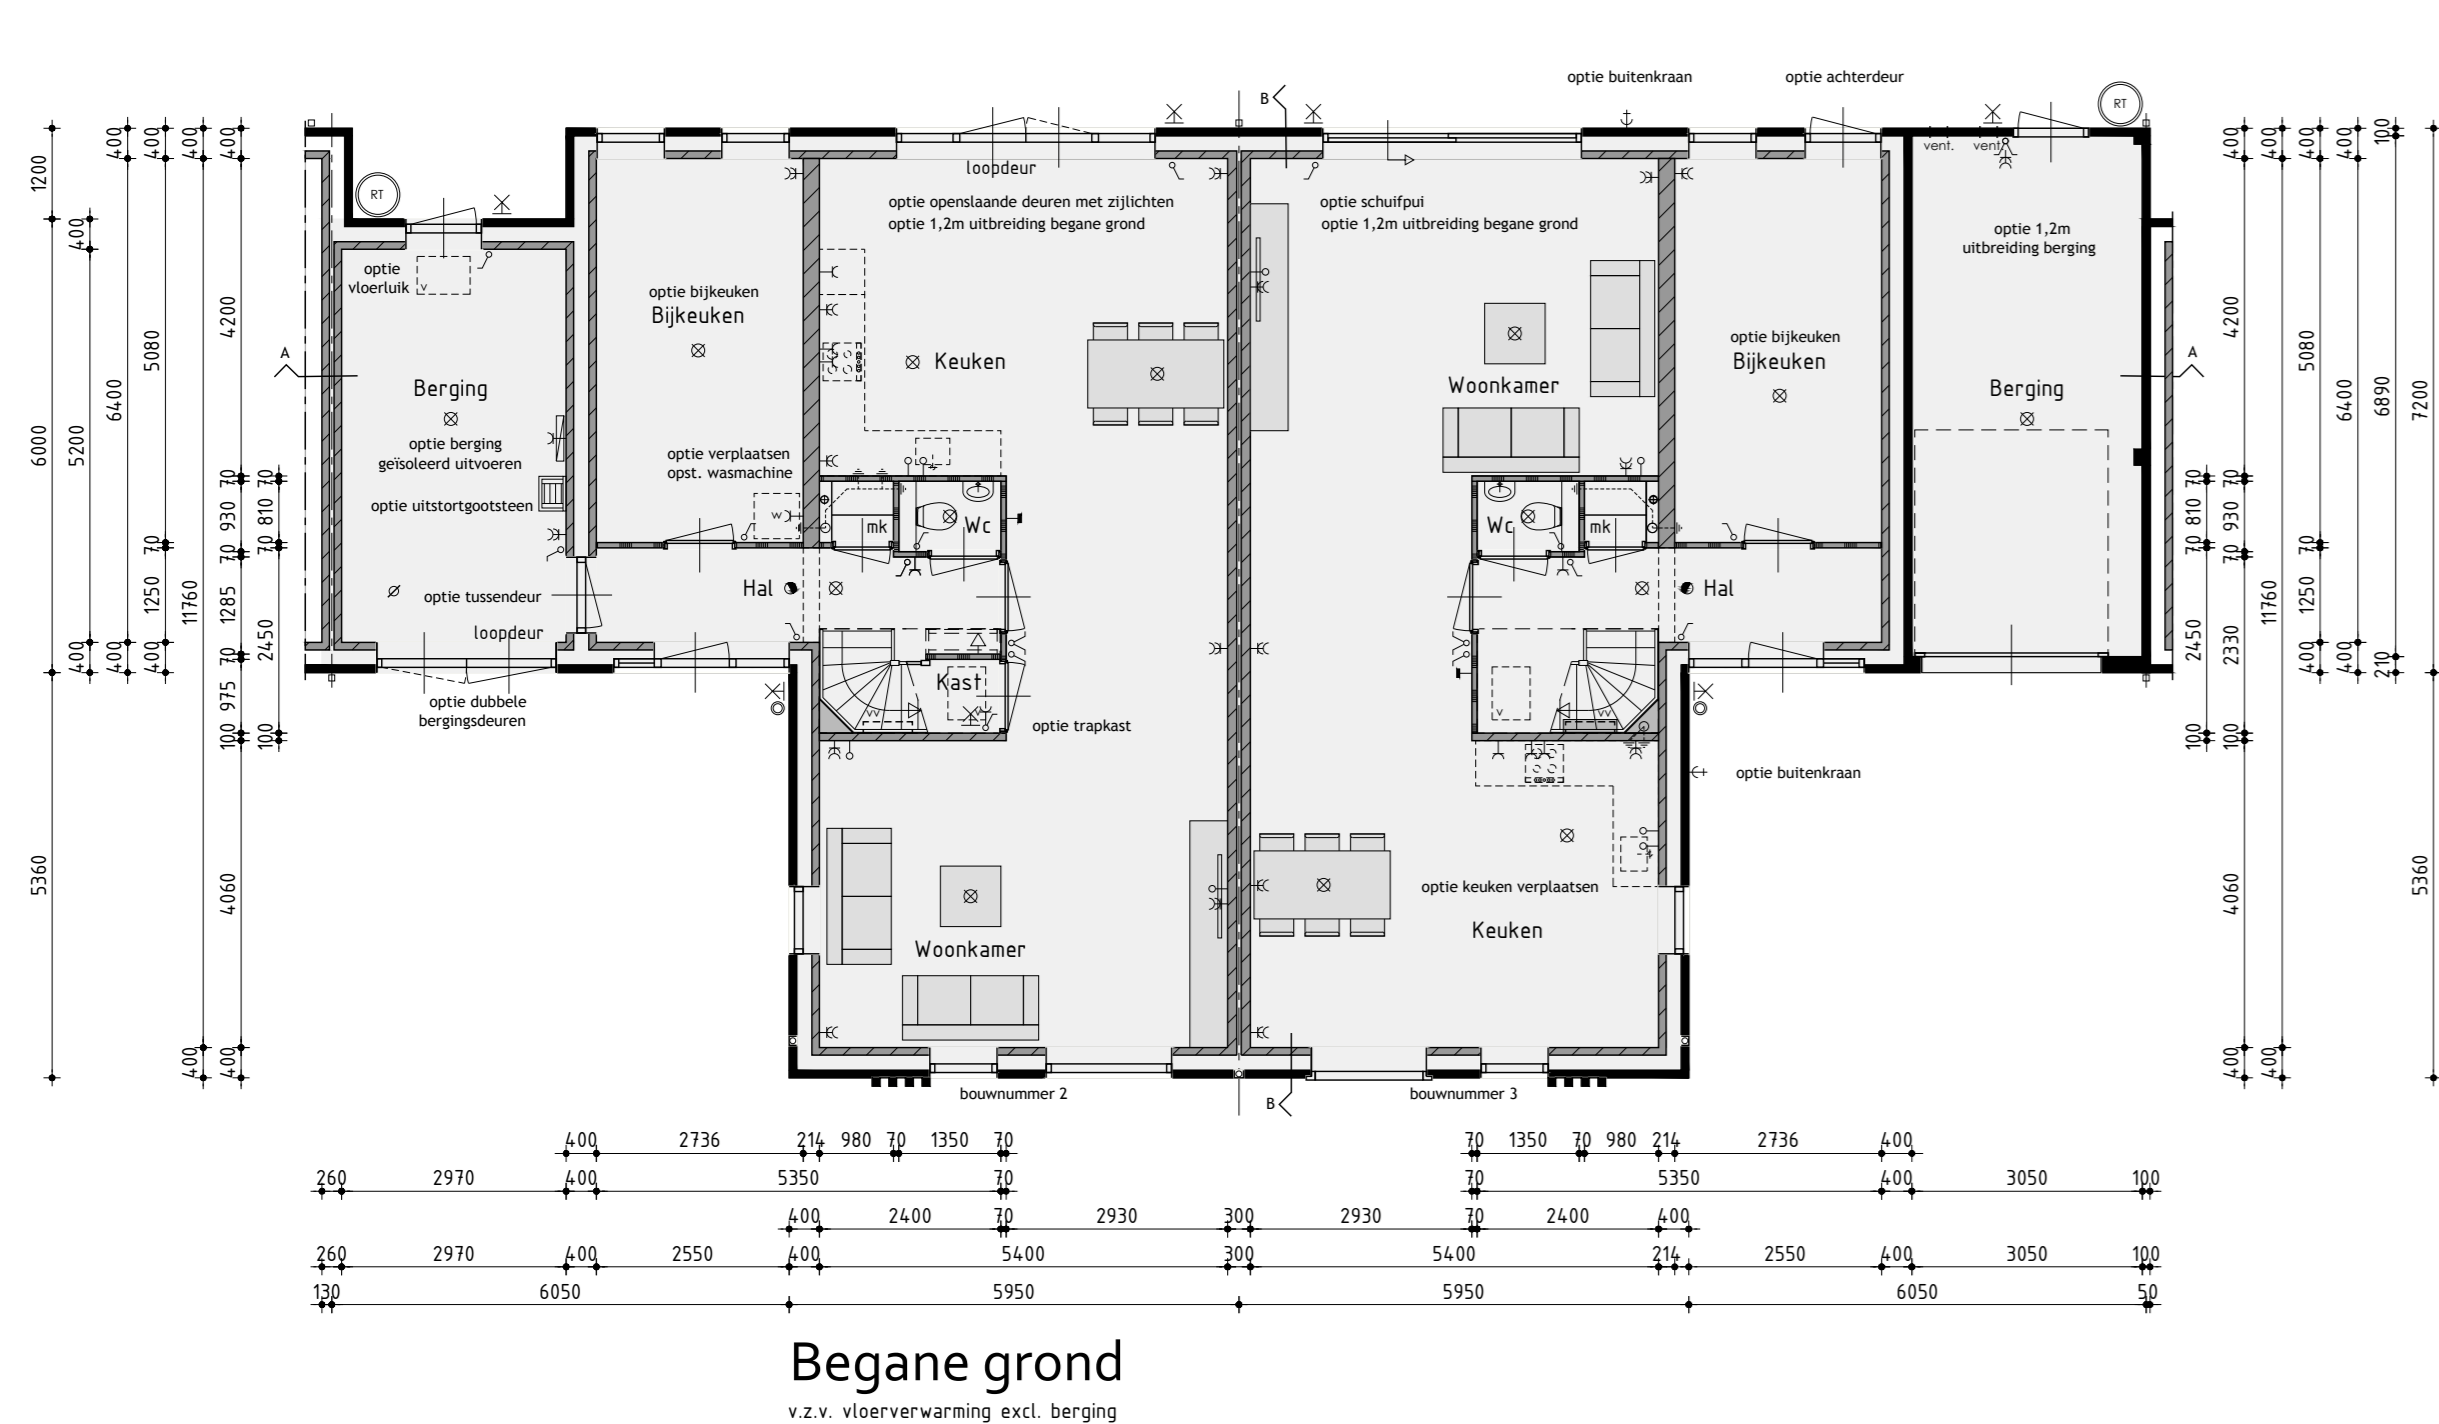

Begane grond
v.z.v. vloerverwarming ext. berging



1ste Verdieping
v.z.v. vloerverwarming

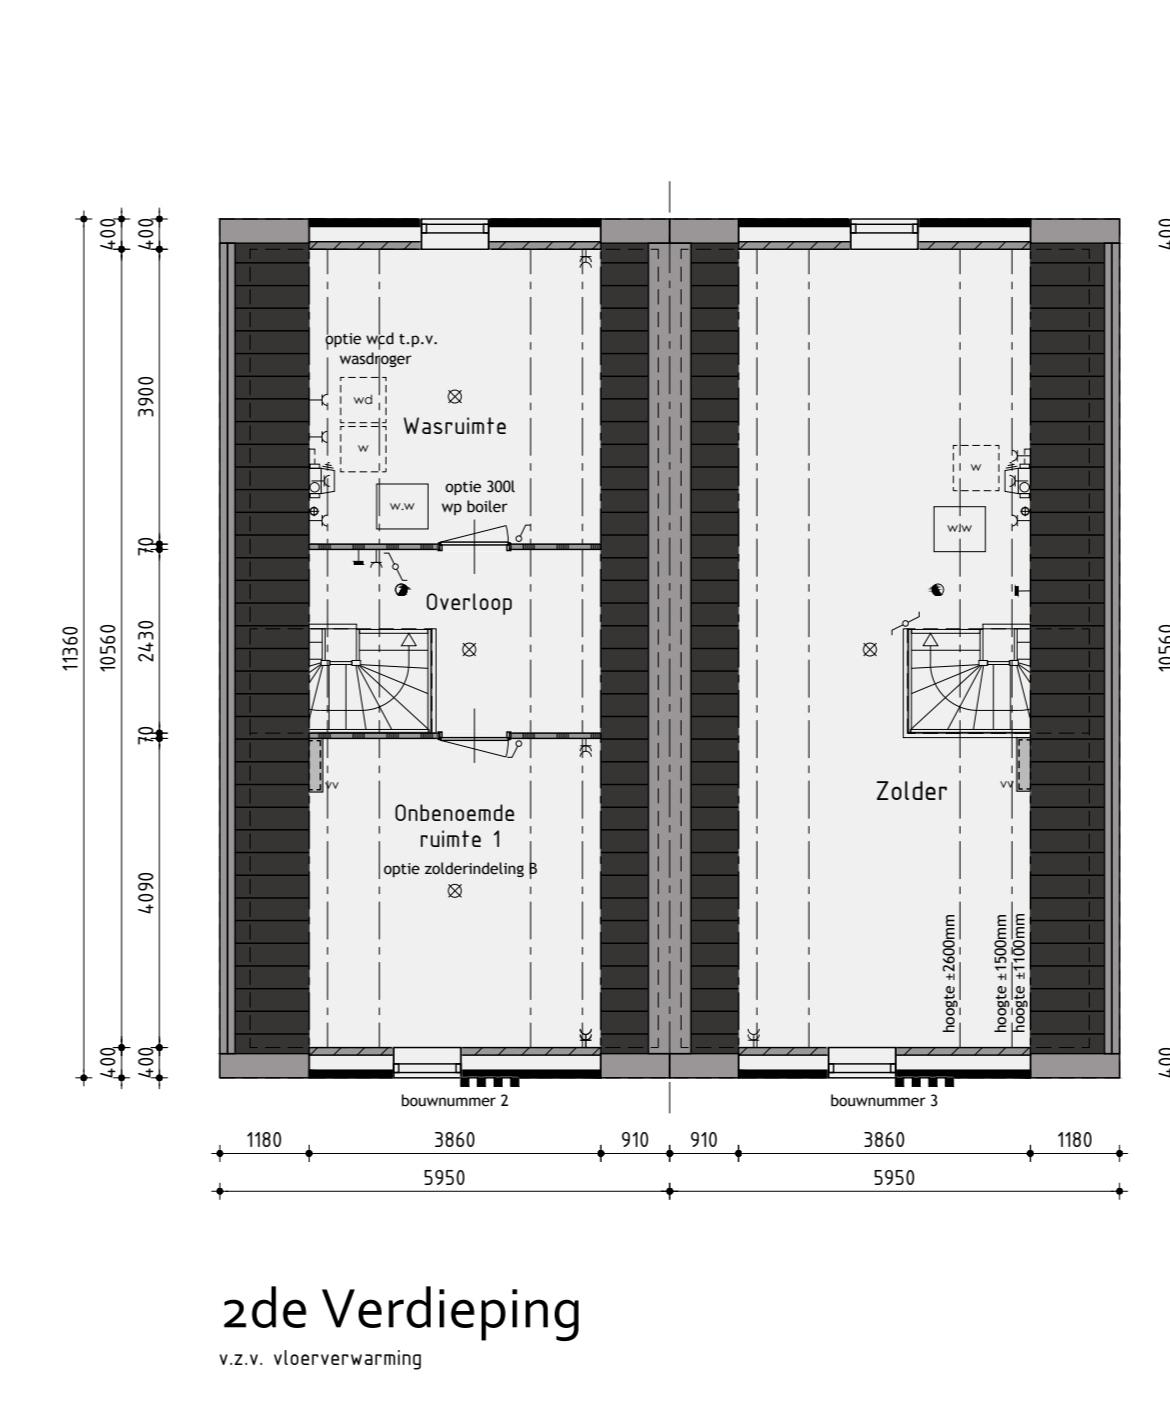

2de Verdieping
v.z.v. vloerverwarming

Realisatie en copersbegeleiding:
KUIN bv
De Tocht 5
1633 HT Bovenkamp
020 281 01 13
info@kuinbv.nl

Oprachtgever:
le Clercq
p.lanontwikkeling
Le Clercq Planontwikkeling B.V.
Mv. H.F. de Boerlaan 30
7112 DA Deventer
Telefoon: 0570 - 50 43 50
info@le-clercq.nl

Ontwerp:
MIX
ARCHITECTUUR
MIX architectuur
Algenstraat 14
6718 WT Ede
Telefoon: 0381 - 64 89 50
info@mix-architectuur.nl

Verkooptekening
Type B Bwnr. 2-3 opties

Plan: Plan Polderhage, fase 2B Zuid te Emmeloord
Gemeente Noordboospoolder
Werknummer: 2338
Formaat: A0
Schaal: 1:100
Getekend: Roy Zwagmaker
Datum 1: 02-12-2022
Datum 2: 14-06-2023
Datum 3:
Datum 4:
Datum 5:
Datum 6:
Datum 7:
Datum 8:
Datum 9:
Datum 10:
Datum 11:
Datum 12:
Blad V-02.0

