



optie dubbele bergingsdeuren
optie aangebouwde berging

Voorgevel

bwnr. 7/8 voorzien van vleermuiskast en bwnr. 5/6 voorzien van mussenkast in voorgevel
Kleurstelling bouwnummer 7/8 is afgebeeld

Rechter zijgevel


optie 1m uitbreiding berging
optie aangebouwde berging

Achtergevel


optie aangebouwde berging
optie 2,4m uitbreiding begane grond
optie 2,4m uitbreiding begane grond
optie aangebouwde berging

Linker zijgevel

optie aangebouwde berging

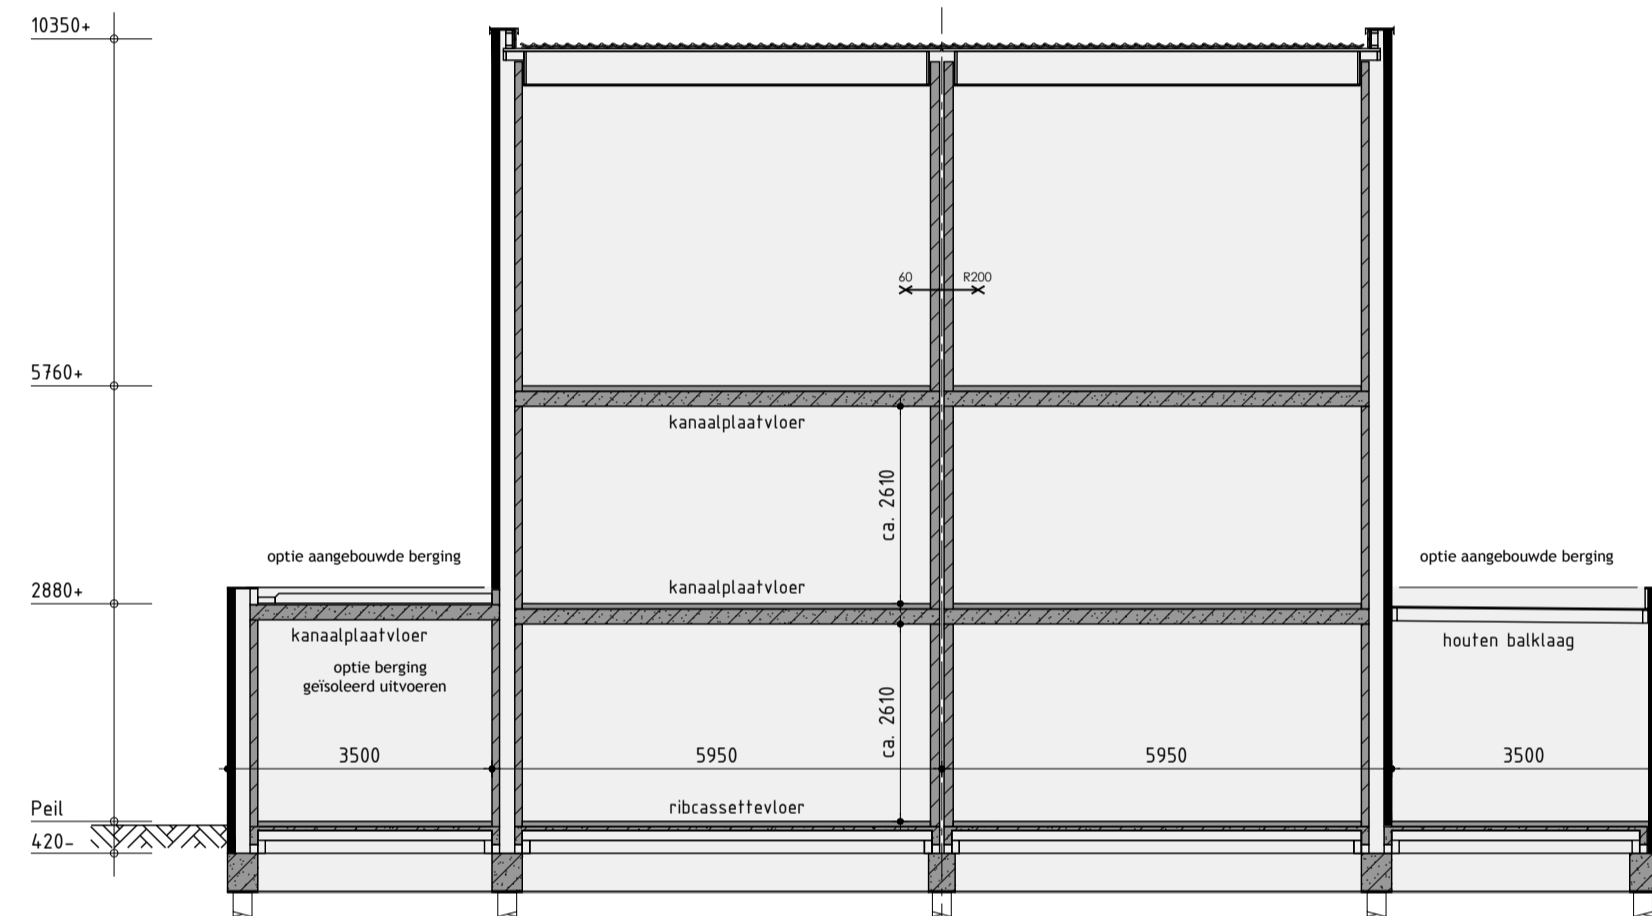

Principe doorsnede A-A

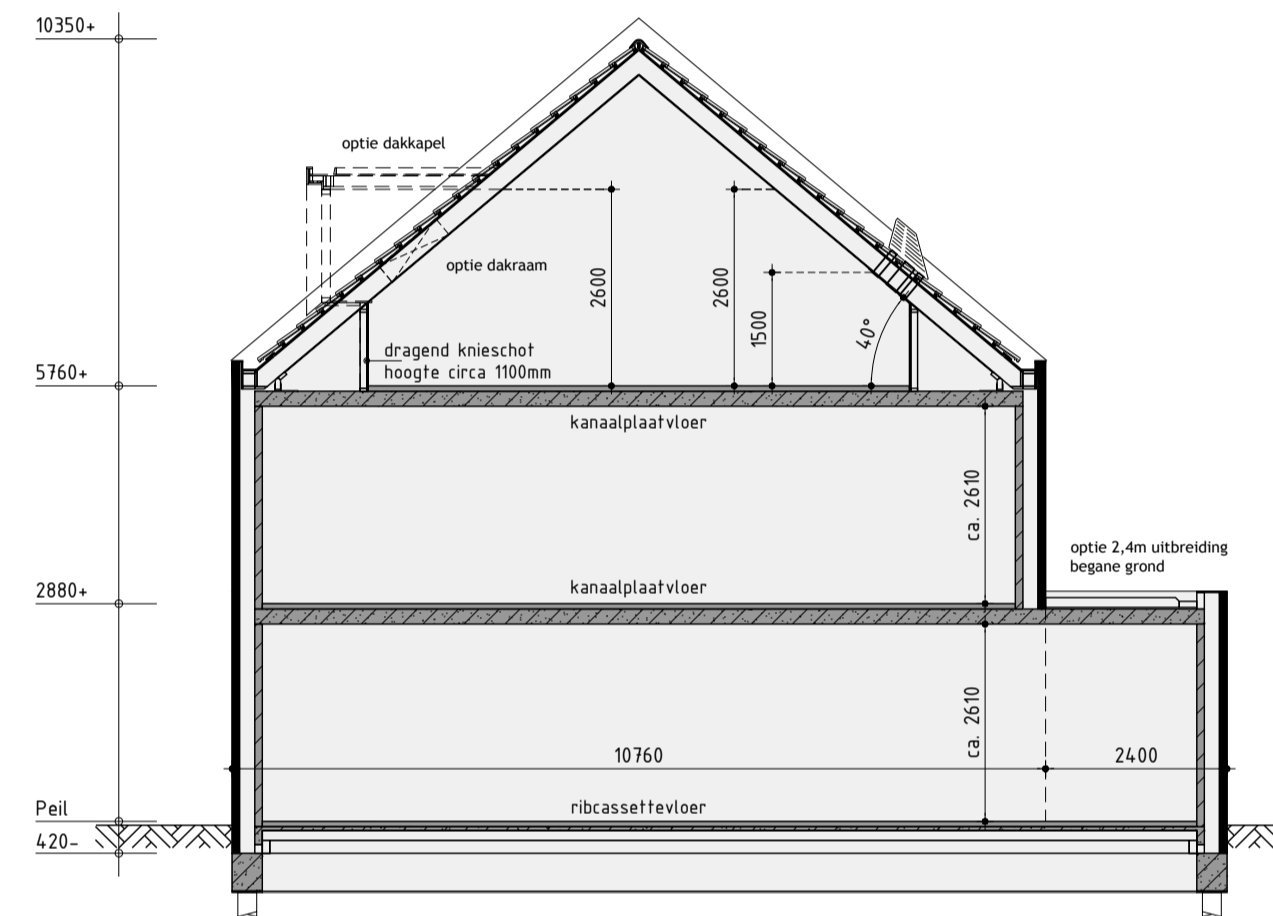

Principe doorsnede B-B

Kleurenschema bouwnummer 5/6

Onderdelen	Materialen	Kleur
Gevels	Baksteen	Oranje geuanceerd
Voegen	Voegmortel	Donker grijs
Dak	Keramische viak (1/2 steens verband)	Matzwart engobe
Raamdorpels / spekbanden	Beton	Antraciet
Kozijnen	Hardhout	Antracietgrijs
Draaiende delen	Hardhout	Antracietgrijs
Kaderkozijn	Hardhout	Oranjebruin
Kozijn entree	Hardhout	Oranjebruin
Voordeur	Samengesteld	Oranjebruin
Dubbele bergingsdeuren	Samengesteld	Oranjebruin (incl. kozijn)
Stalen kanteleer	Verzinkt staal	Oranjebruin
Glaslatten / glasprofielen	Hardhout / Aluminium	Kleur als kozijn
Muurafdekking hoofdgebouw	Zink	Naturel
Dakrandafwerking plafdak	Aluminium trim	Antracietgrijs
Hemelwaterafvoer achter afdekkap	PVC	Grijs
Afdekkap hemelwaterafvoer	Zink	Naturel
Hemelwaterafvoer plafdak	Zink (vierkant)	Naturel
Ventilatie-roosters	Aluminium	Antracietgrijs
Zijkanten dakkapel	Paintpanel	Antracietgrijs

Kleurenschema bouwnummer 7/8


Onderdelen	Materialen	Kleur
Gevels	Baksteen	Bruin geuanceerd
Voegen	Voegmortel	Antraciet
Dak	Keramische viak (1/2 steens verband)	Matzwart engobe
Raamdorpels / spekbanden	Beton	Antraciet
Kozijnen	Hardhout	Antracietgrijs
Draaiende delen	Hardhout	Antracietgrijs
Kaderkozijn	Hardhout	Oranjebruin
Kozijn entree	Hardhout	Oranjebruin
Voordeur	Samengesteld	Oranjebruin
Dubbele bergingsdeuren	Samengesteld	Oranjebruin (incl. kozijn)
Stalen kanteleer	Verzinkt staal	Oranjebruin
Glaslatten / glasprofielen	Hardhout / Aluminium	Kleur als kozijn
Muurafdekking hoofdgebouw	Zink	Naturel
Dakrandafwerking plafdak	Aluminium trim	Antracietgrijs
Hemelwaterafvoer achter afdekkap	PVC	Grijs
Afdekkap hemelwaterafvoer	Zink	Naturel
Hemelwaterafvoer plafdak	Zink (vierkant)	Naturel
Ventilatie-roosters	Aluminium	Antracietgrijs
Zijkanten dakkapel	Paintpanel	Antracietgrijs

Renvooi

- ⊗ plafondlichtaansluitpunt
- ⊗ wandlichtaansluitpunt
- ⊗ enkele schakelaar
- ⊗ dubbele schakelaar
- ⊗ wissel schakelaar
- ⊗ enkele wandcontactdoos gearad
- ⊗ dubbele wandcontactdoos gearad
- ⊗ onbedrade leiding
- ⊗ bedrade leiding
- ⊗ thermoslaaf
- ⊗ buitenkraan
- ⊗ rookmelder
- ⊗ opstelplaats voor wasautomaat
- ⊗ opstelplaats voor wasdroger
- ⊗ elektrische radiator (plaats en afmeting indicatief)
- ⊗ bedrukker
- ⊗ bet
- ⊗ mechanische ventilatie-unit
- ⊗ ventilatie-rooster
- ⊗ wand afzuigventiel mechanische ventilatie
- ⊗ plafond afzuigventiel mechanische ventilatie
- ⊗ dubbele schakelaar
- ⊗ wissel schakelaar
- ⊗ dakdoorvoer f.b.v. ventilatie
- ⊗ warmtepomp binnen-unit (plaats en afmeting indicatief)
- ⊗ warmtepomp buiten-unit (plaats en afmeting indicatief)
- ⊗ geluidwerende omkasting f.b.v. buiten-unit warmtepomp (plaats, afmeting en uitvoering indicatief weergegeven)
- ⊗ verdeelunit f.b.v. vloerverwarming
- ⊗ v.z.v. gemalielde beglazing
- ⊗ v.z.v. matf./ondoorzichtige beglazing
- ⊗ pv-panelen (afmeting, aantal en ligging indicatief)
- ⊗ luik
- ⊗ geïsoleerde vloerluik


Renvooi

- ⊗ baksteen schoonwerk
- ⊗ geïsoleerde achterconstructie v.z.v. HSB en gevelbekleding
- ⊗ kalkzandsteen
- ⊗ kalkzandsteen ankerloze woningscheidende spouwmuur
- ⊗ lichte scheidingswand 70mm gipsblokken standaard
- ⊗ lichte scheidingswand 70mm gipsblokken zwaar
- ⊗ houtskeletbouw

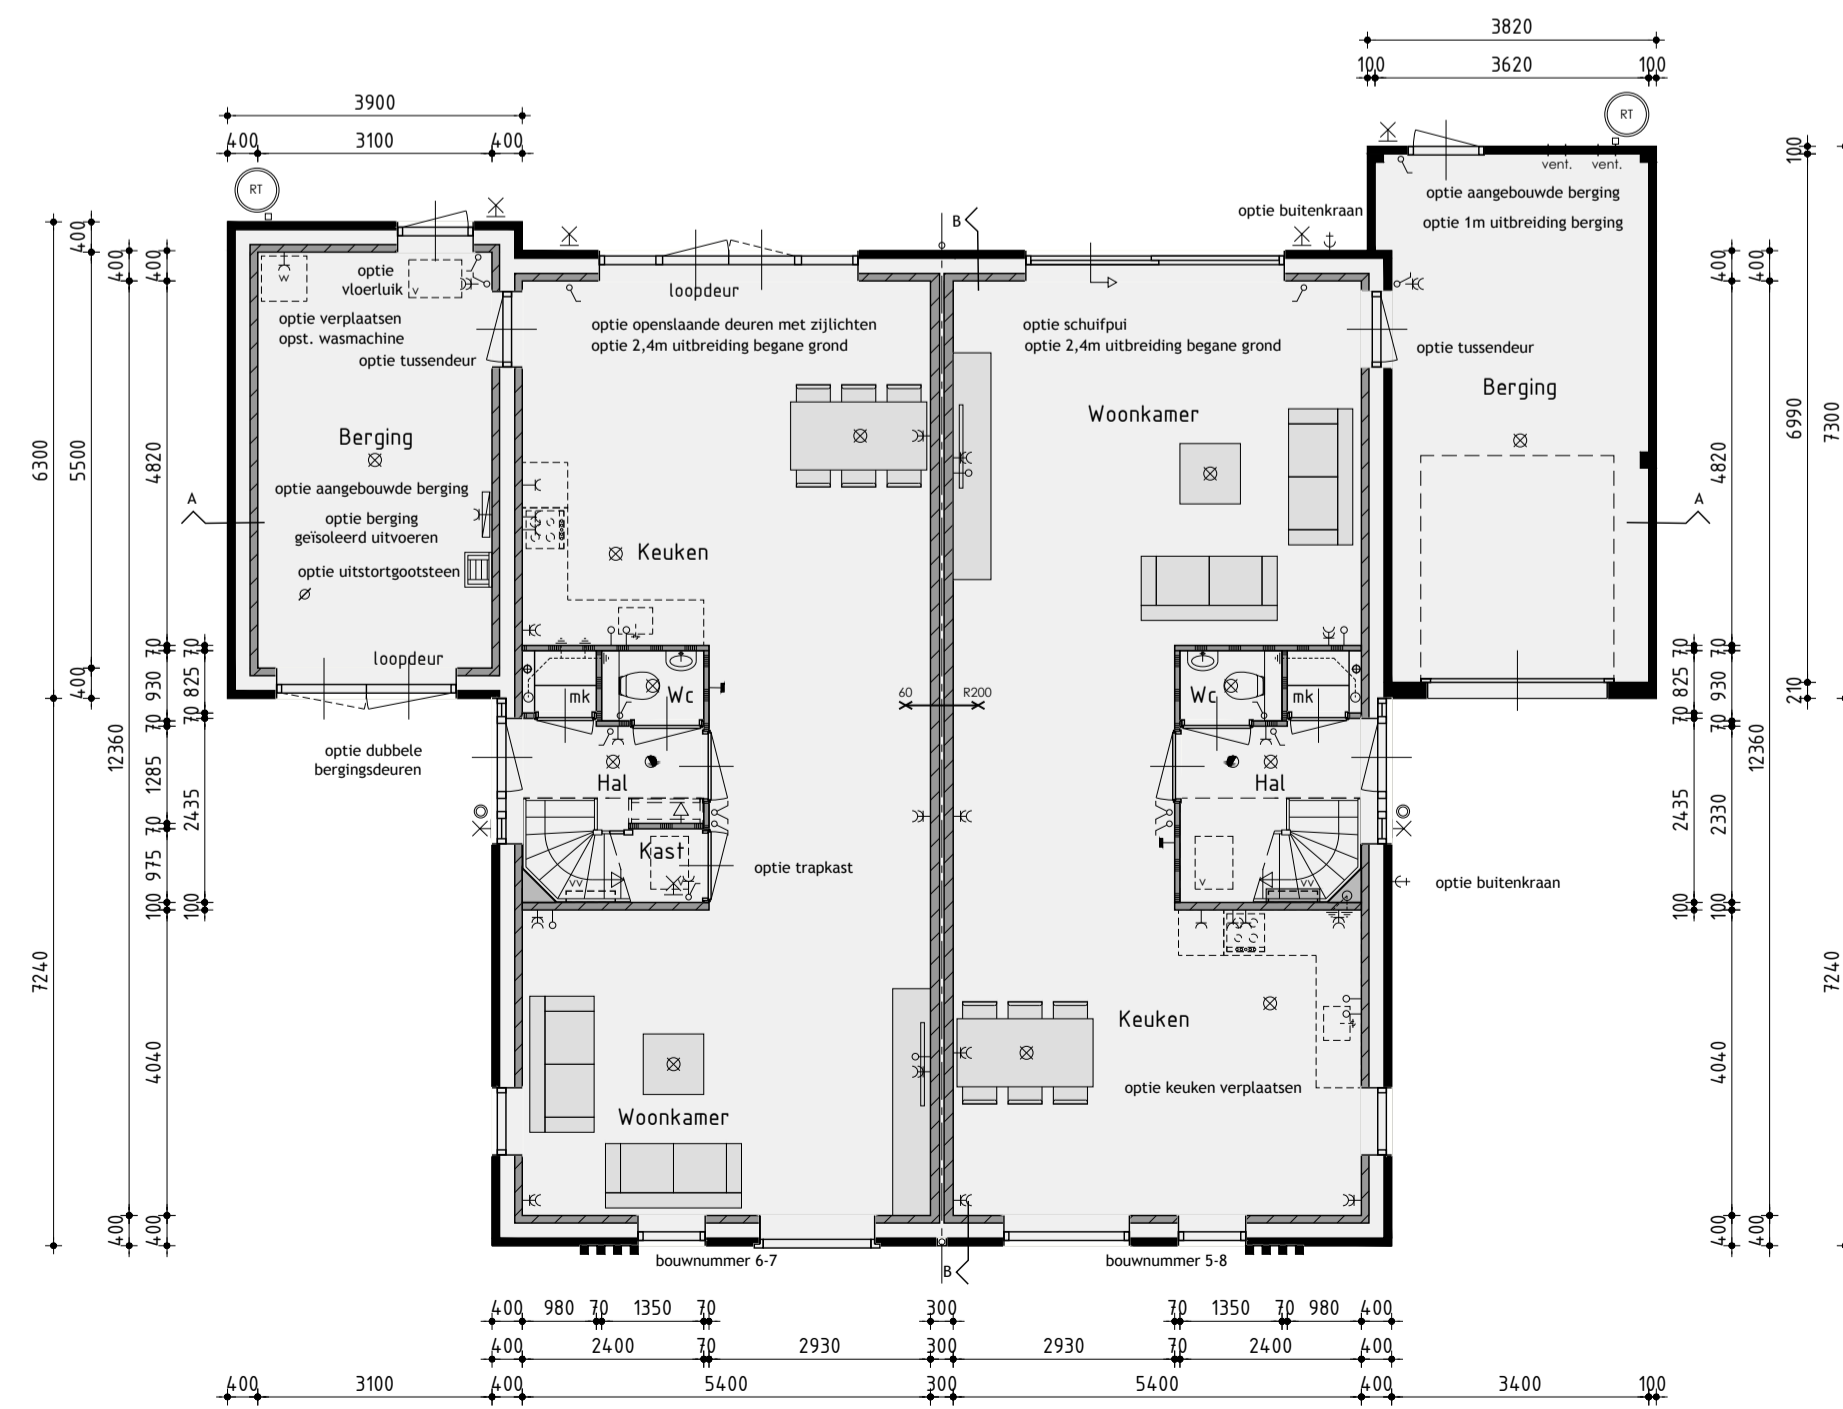


Begane grond

v.z.v. vloerverwarming excl. berging

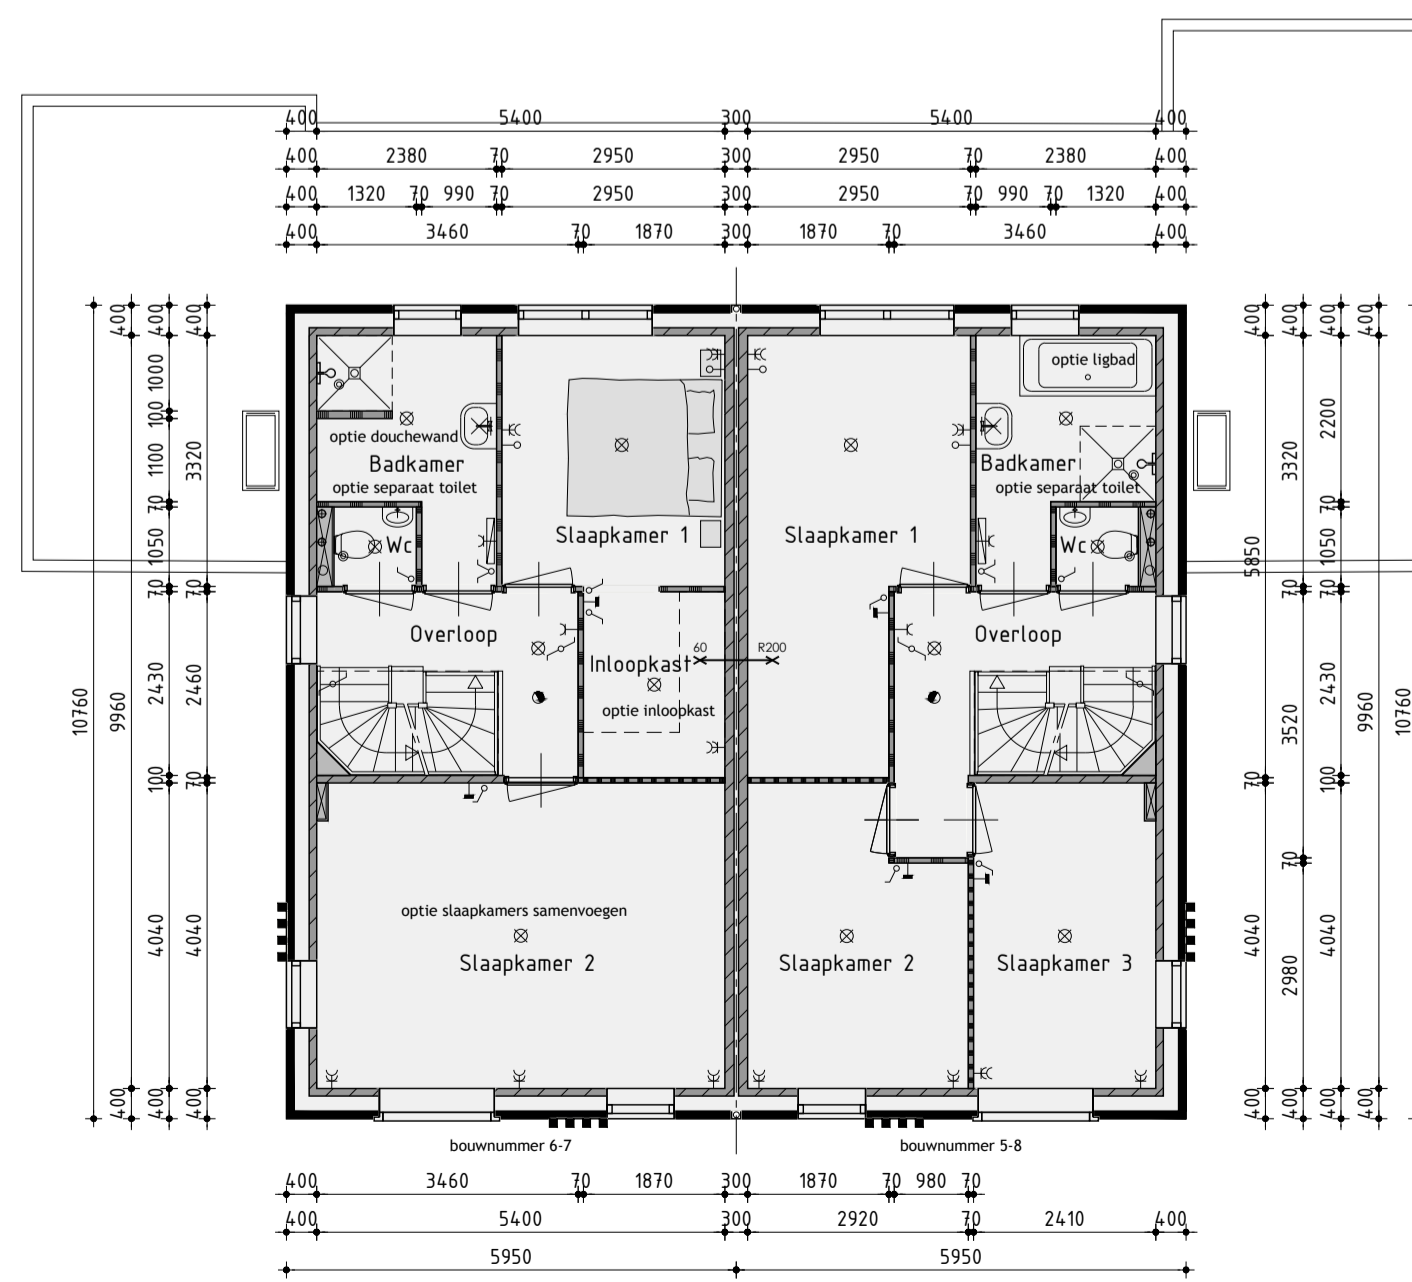

1ste Verdieping

v.z.v. vloerverwarming

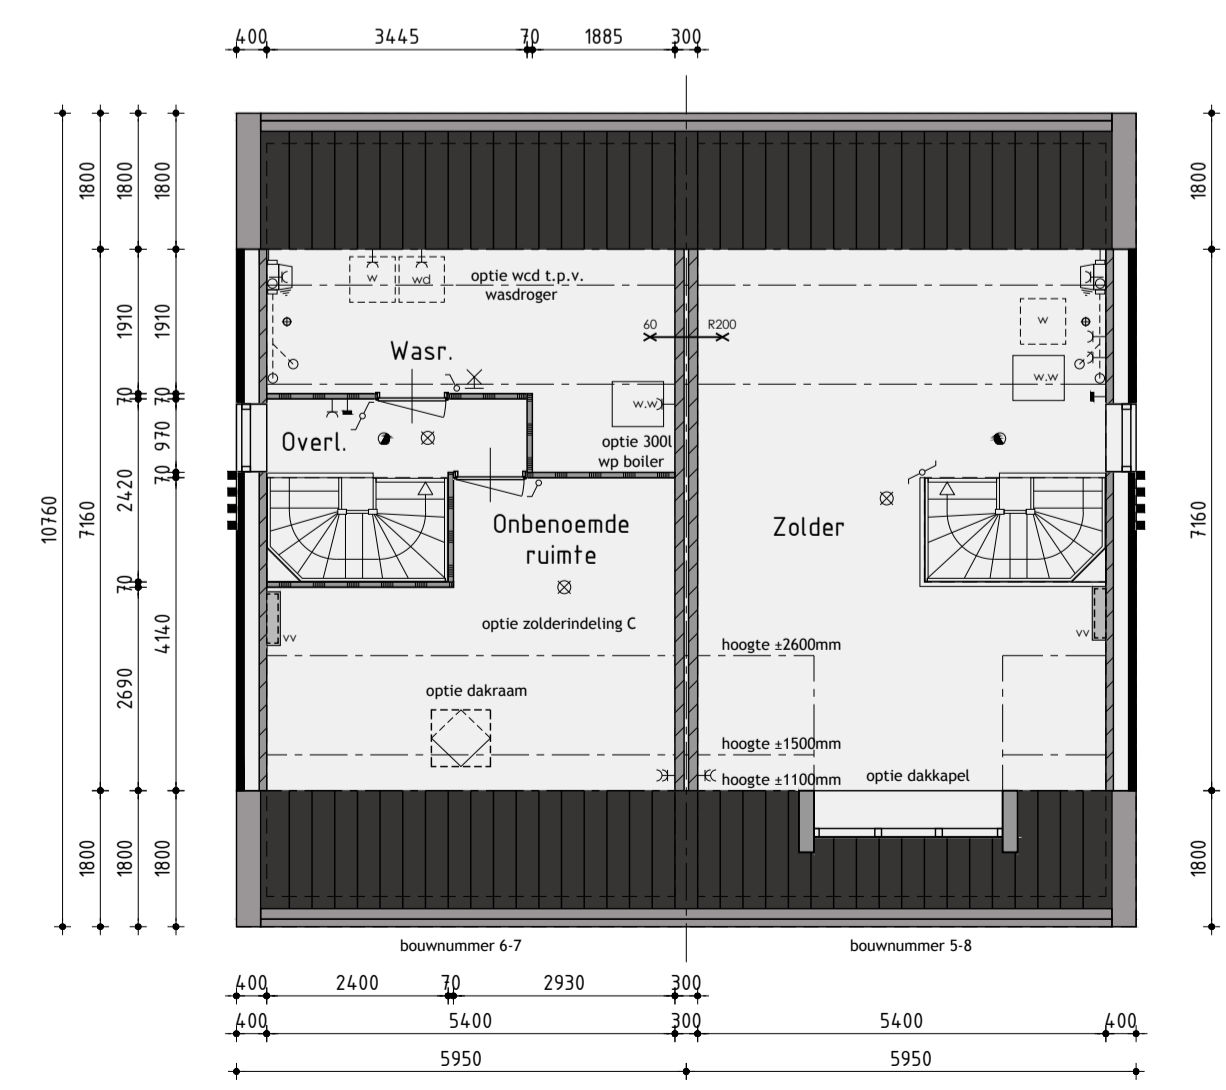

2de Verdieping

v.z.v. vloerverwarming

Realisatie en copersbegeleiding:

KUIN bv
De Tocht 5
2611 HT Bovenkarspel
(0228) 51 33 33
info@kuinbv.nl

Opdrachtgever:

le Clercq planontwikkeling
Le Clercq Planontwikkeling B.V.
Mr. H.F. de Boerlaan 30
7417 DA Deventer
Telefoon: 0570 - 50 42 50
Email: info@le-clercq.nl

Ontwerp:

MIX ARCHITECTUUR
Mix architectuur
Argonstraat 24
6718 WT Ede
Telefoon: 0338 - 64 89 50
Email: info@mix-architectuur.nl

Verkooptekening Type C Bwnr. 5/6 en 7/8 opties

Plan: Plan Polderhave, fase 2B Zuid te Emmeloord
Gemeente Noordoostpolder

Werknummer: 22318	Datum 1: 02-12-2022	Datum 7:
Formaat: A1	Datum 2: 14-06-2023	Datum 8:
Schaal: 1:100	Datum 3:	Datum 9:
Getekend: Roy Zwagemaker	Datum 4:	Datum 10:
	Datum 5:	Datum 11:
	Datum 6:	Datum 12:

AANNEMINGSBEDRIJF KUIN bv

Blad V-03 O